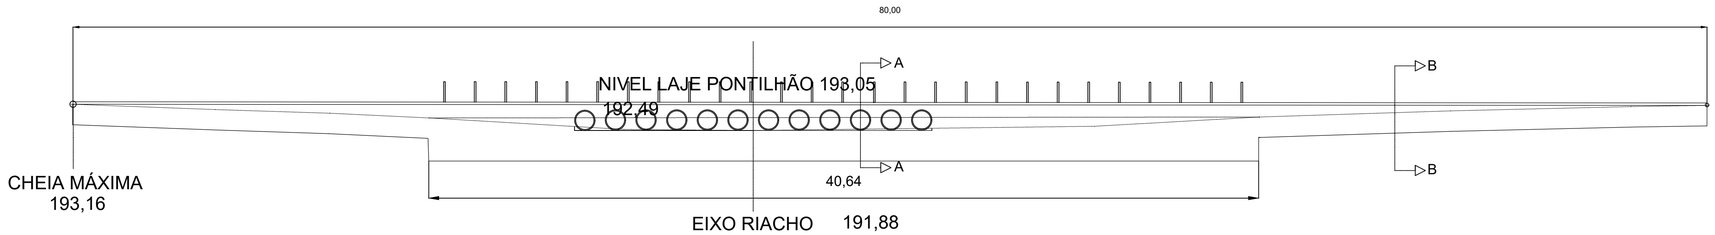

ESCALA 1:150

CORTE A-A

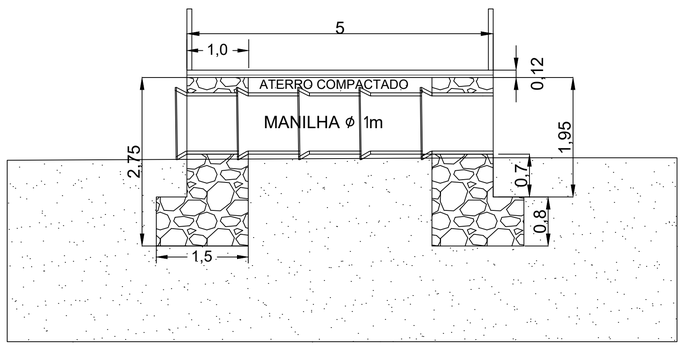

ESCALA 1:50

CORTE B-B

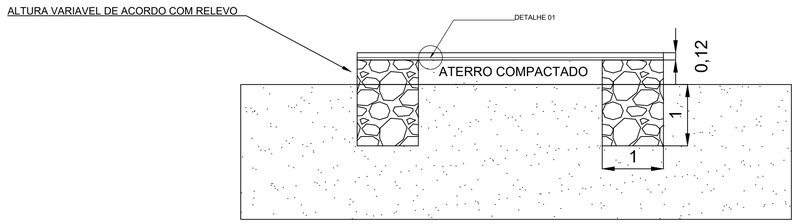

ESCALA 1:50

DETALHE 02

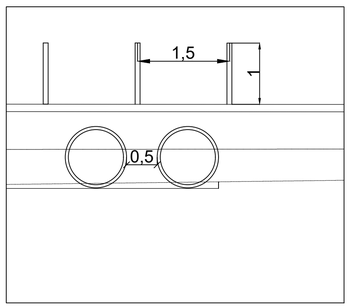

ESCALA 1:50

DETALHE 01

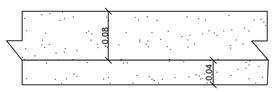

ESCALA 1:5

CONCRETO 25 MPA

TELA 5MM - 10X10CM

TODAS AS COTAS
DESTE PROJETO
ESTÃO EM METROS

TIPO PROJETO: PROJETO

PROJETO: PASSAGEM MOLHADA COM BUEIRA

PROPRIETÁRIO: PREFEITURA MUNICIPAL DE OLHO D'ÁGUA DO PIAUÍ

ENDEREÇO: POVOADO TANQUE/ OLHO D'ÁGUA DO PIAUÍ

PRANCHA Nº 01/01

TÍTULO: PLANTA DE EXECUÇÃO , CORTE A-A E B-B, E DETALHAMENTO

DATA:

ÁREA:

ESCALA: INDICADA

O TÉC. RESP. P/OBRA